


Haustüren

Anlage zum Denkmalpflegeplan

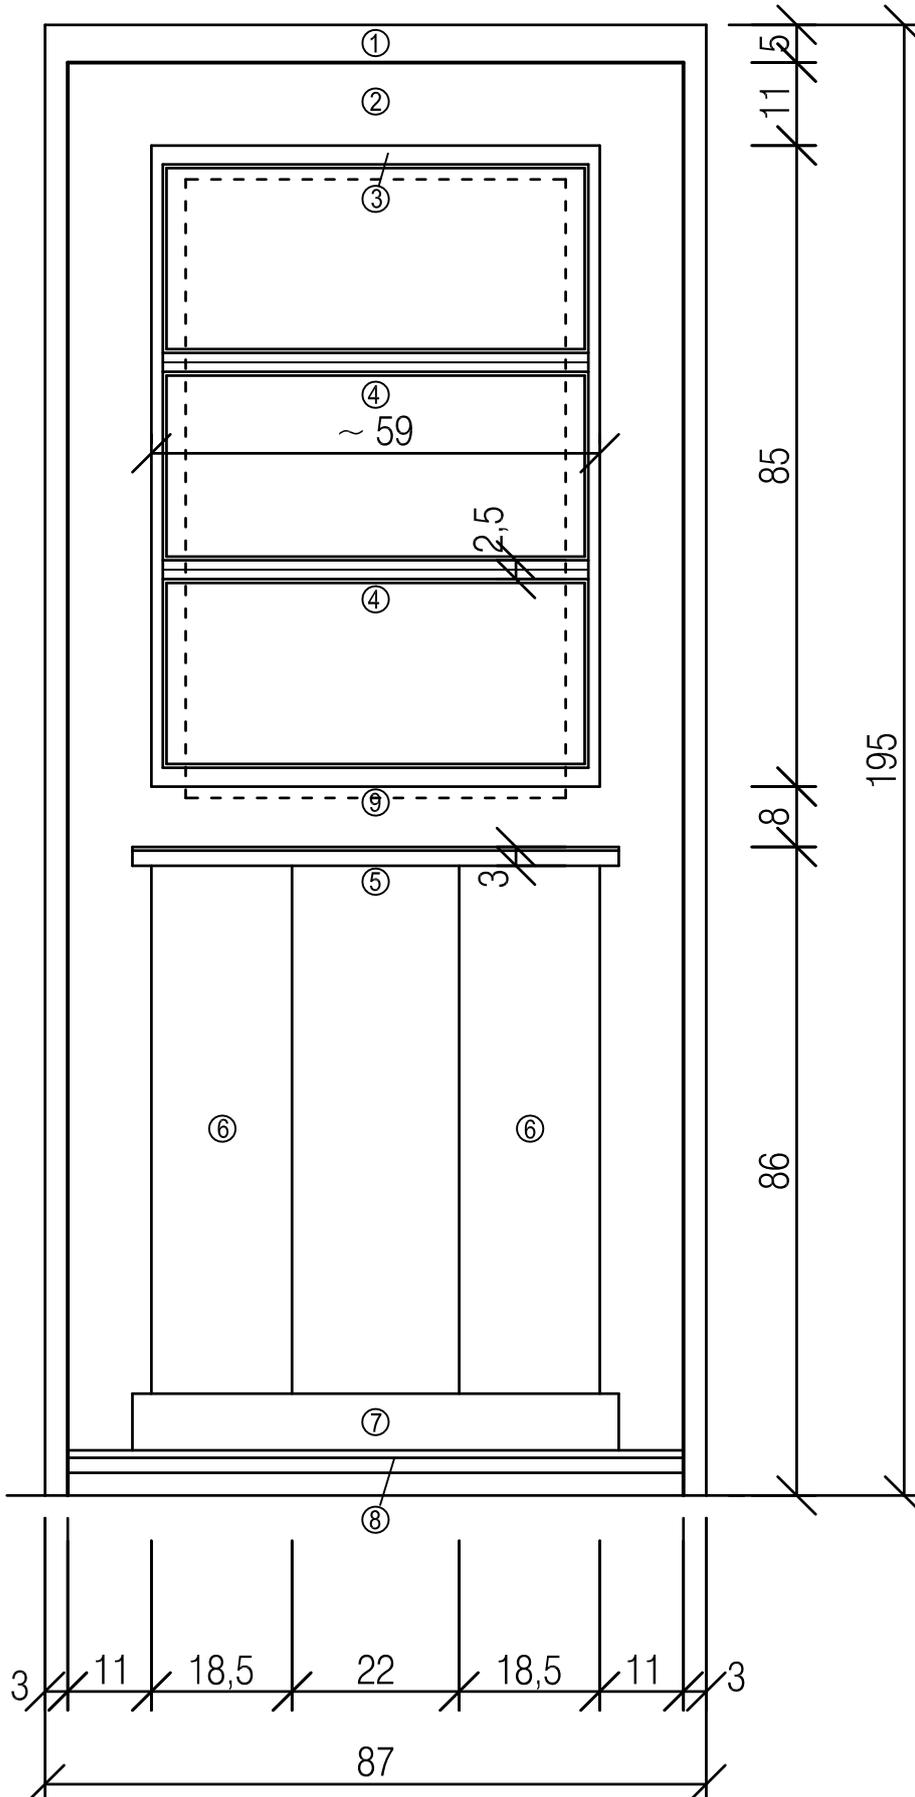

- ① Türrahmen
weiß (RAL 9010)
- ② Holztürblatt
weinrot (RAL 3005)
- ③ Verleistung
weiß (RAL 9010)
- ④ Fenstersprosse
weiß (RAL 9010)

Aufdopplungen

- ⑤ Stärke 3,5 cm
- ⑥ Stärke 1,5 cm
- ⑦ Stärke 2,0 cm
- ⑧ Stärke 5,0 cm

- ⑨ Westlich des Kornwegs kann (entsprechend dem historischen Bestand) auf die Aufdopplungen verzichtet werden und der Glasausschnitt unter Beachtung von Punkt 8.2 auf 50cm x 82cm verkleinert werden

Ansicht M. 1 : 10
alle Maße in cm