
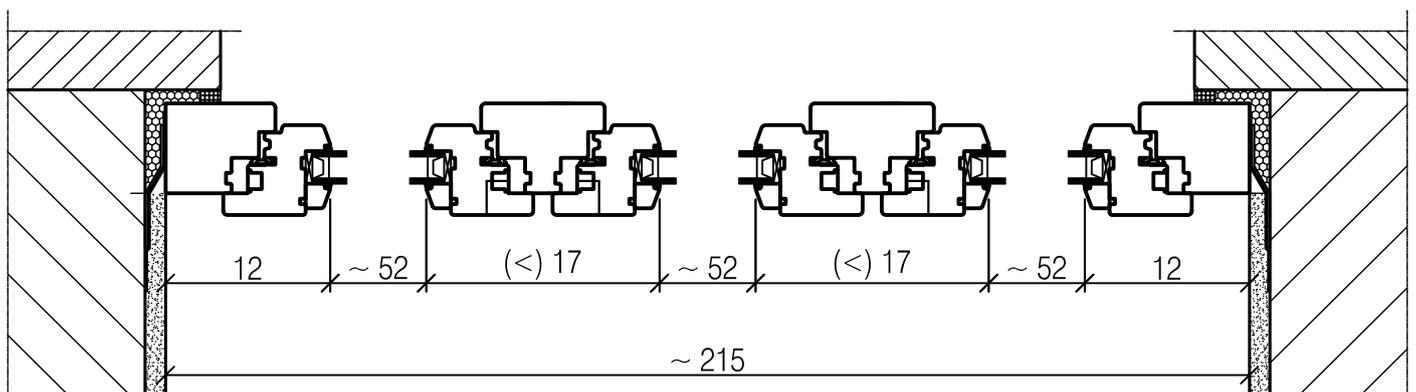
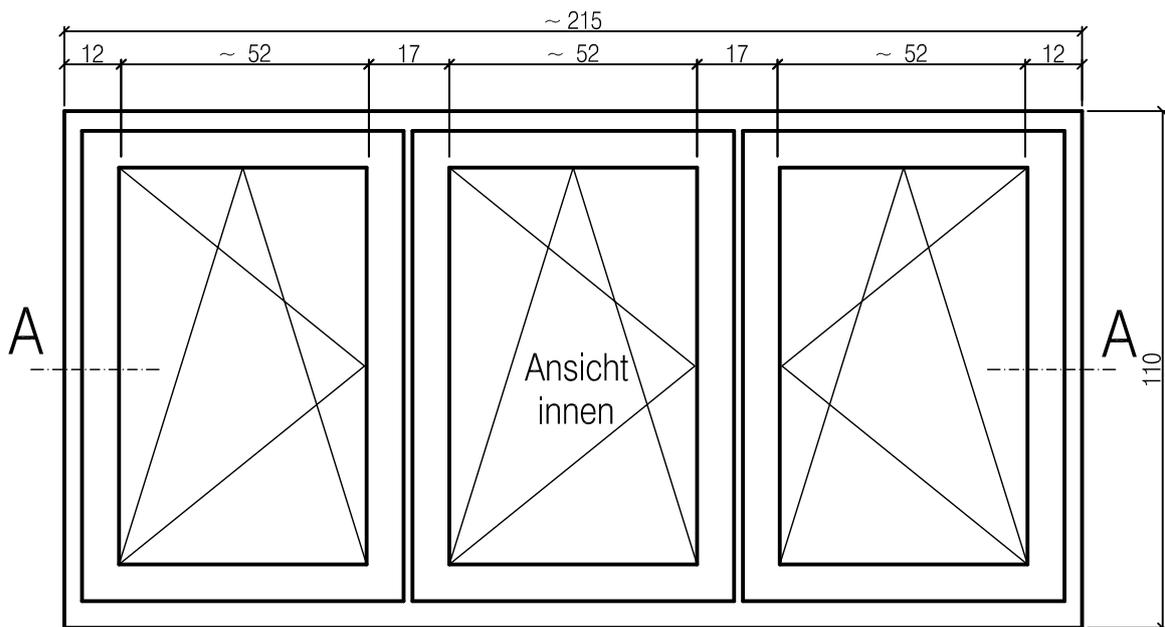


fenster

A n l a g e z u m D e n k m a l p f l e g e p l a n

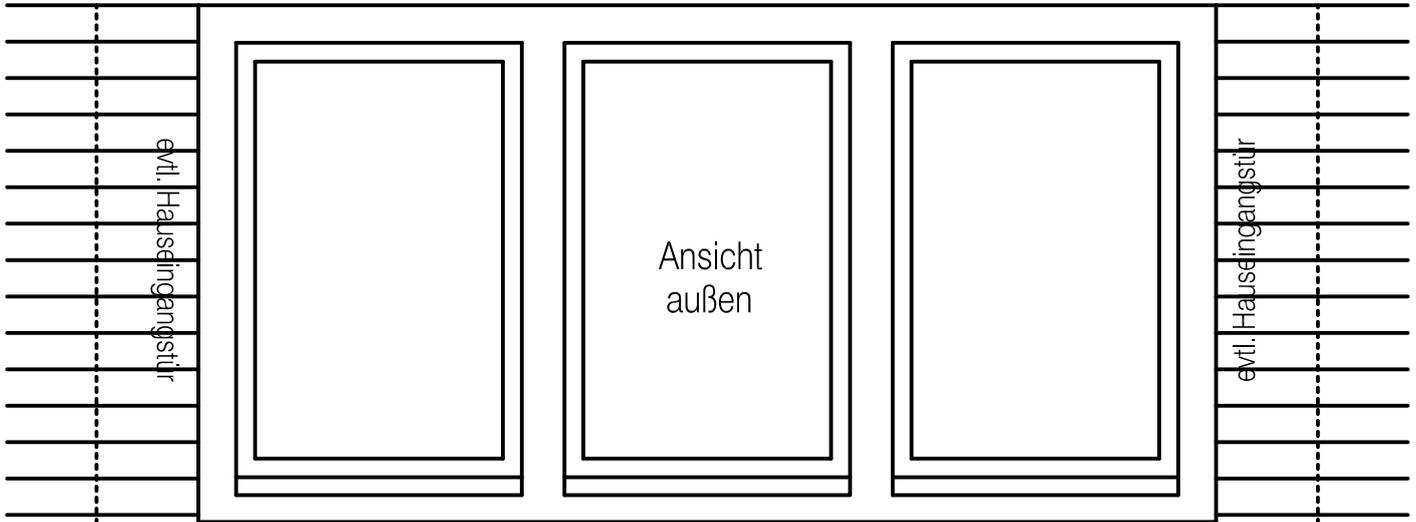

Schnitt A-A

unmaßstäbliche Darstellung,
alle Maße in cm